


ESQUEMA DE CONSTRUCCIÓN POZO POD-2

EM Exploraciones Mineras

Pozo: POD-2
Fecha: 20-10-2021
Empresa perforista: Aquadrill.
Coordenadas: 489.149E/7.080.231N (WGS 84, 19J)
Método perforación: Directo- Reverso Inundado

Diámetros de perforación: 14 3/4"
Diámetro de habilitación: 6"
Profundidad del pozo: 90 m
Nivel estático: ? m

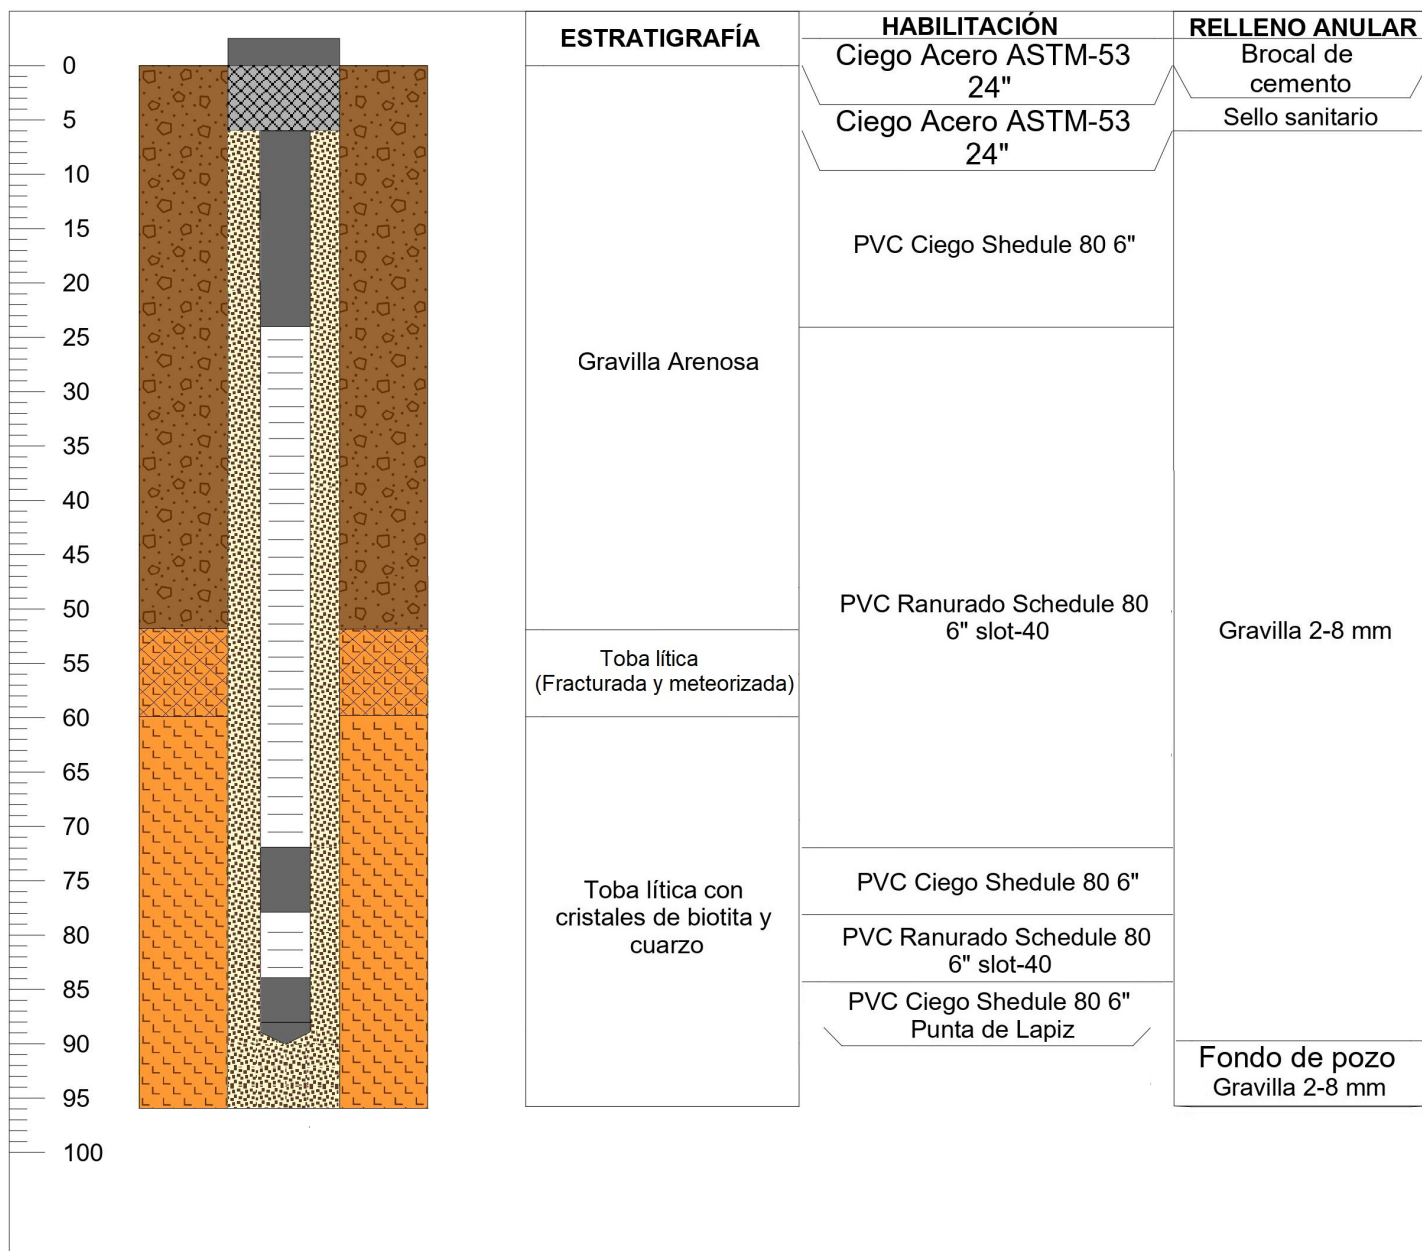

Aprobación de diseño
Emsa

Aprobación de diseño
Codelco V.P

Recepción de diseño
AquaDrill

Brocal de cemento
Sello sanitario
Gravilla 2-8 mm

Realizado por: Miguel Rodríguez
Hidrogeólogo de Terreno
EMSA

Gravilla Arenosa
Toba lítica (Fracturada y meteorizada)
Toba lítica con cristales de Cuarzo y Biot.

PVC Ciego Shedule 80 6"
PVC Ranurado Schedule 80 6" slot-40
PVC Ciego Shedule 80 6" Punta de Lapiz